


**LEGENDE**

- Rasen
- Gehölzfläche, Stauden
- Sandspielfläche
- Asphalt
- Pflaster
- Spielgerät
- Baum
- zu bauende 3-fach Schaukel mit Sicherheitsabstand
- zu bauende Tischtennisplatte mit Sicherheitsabstand

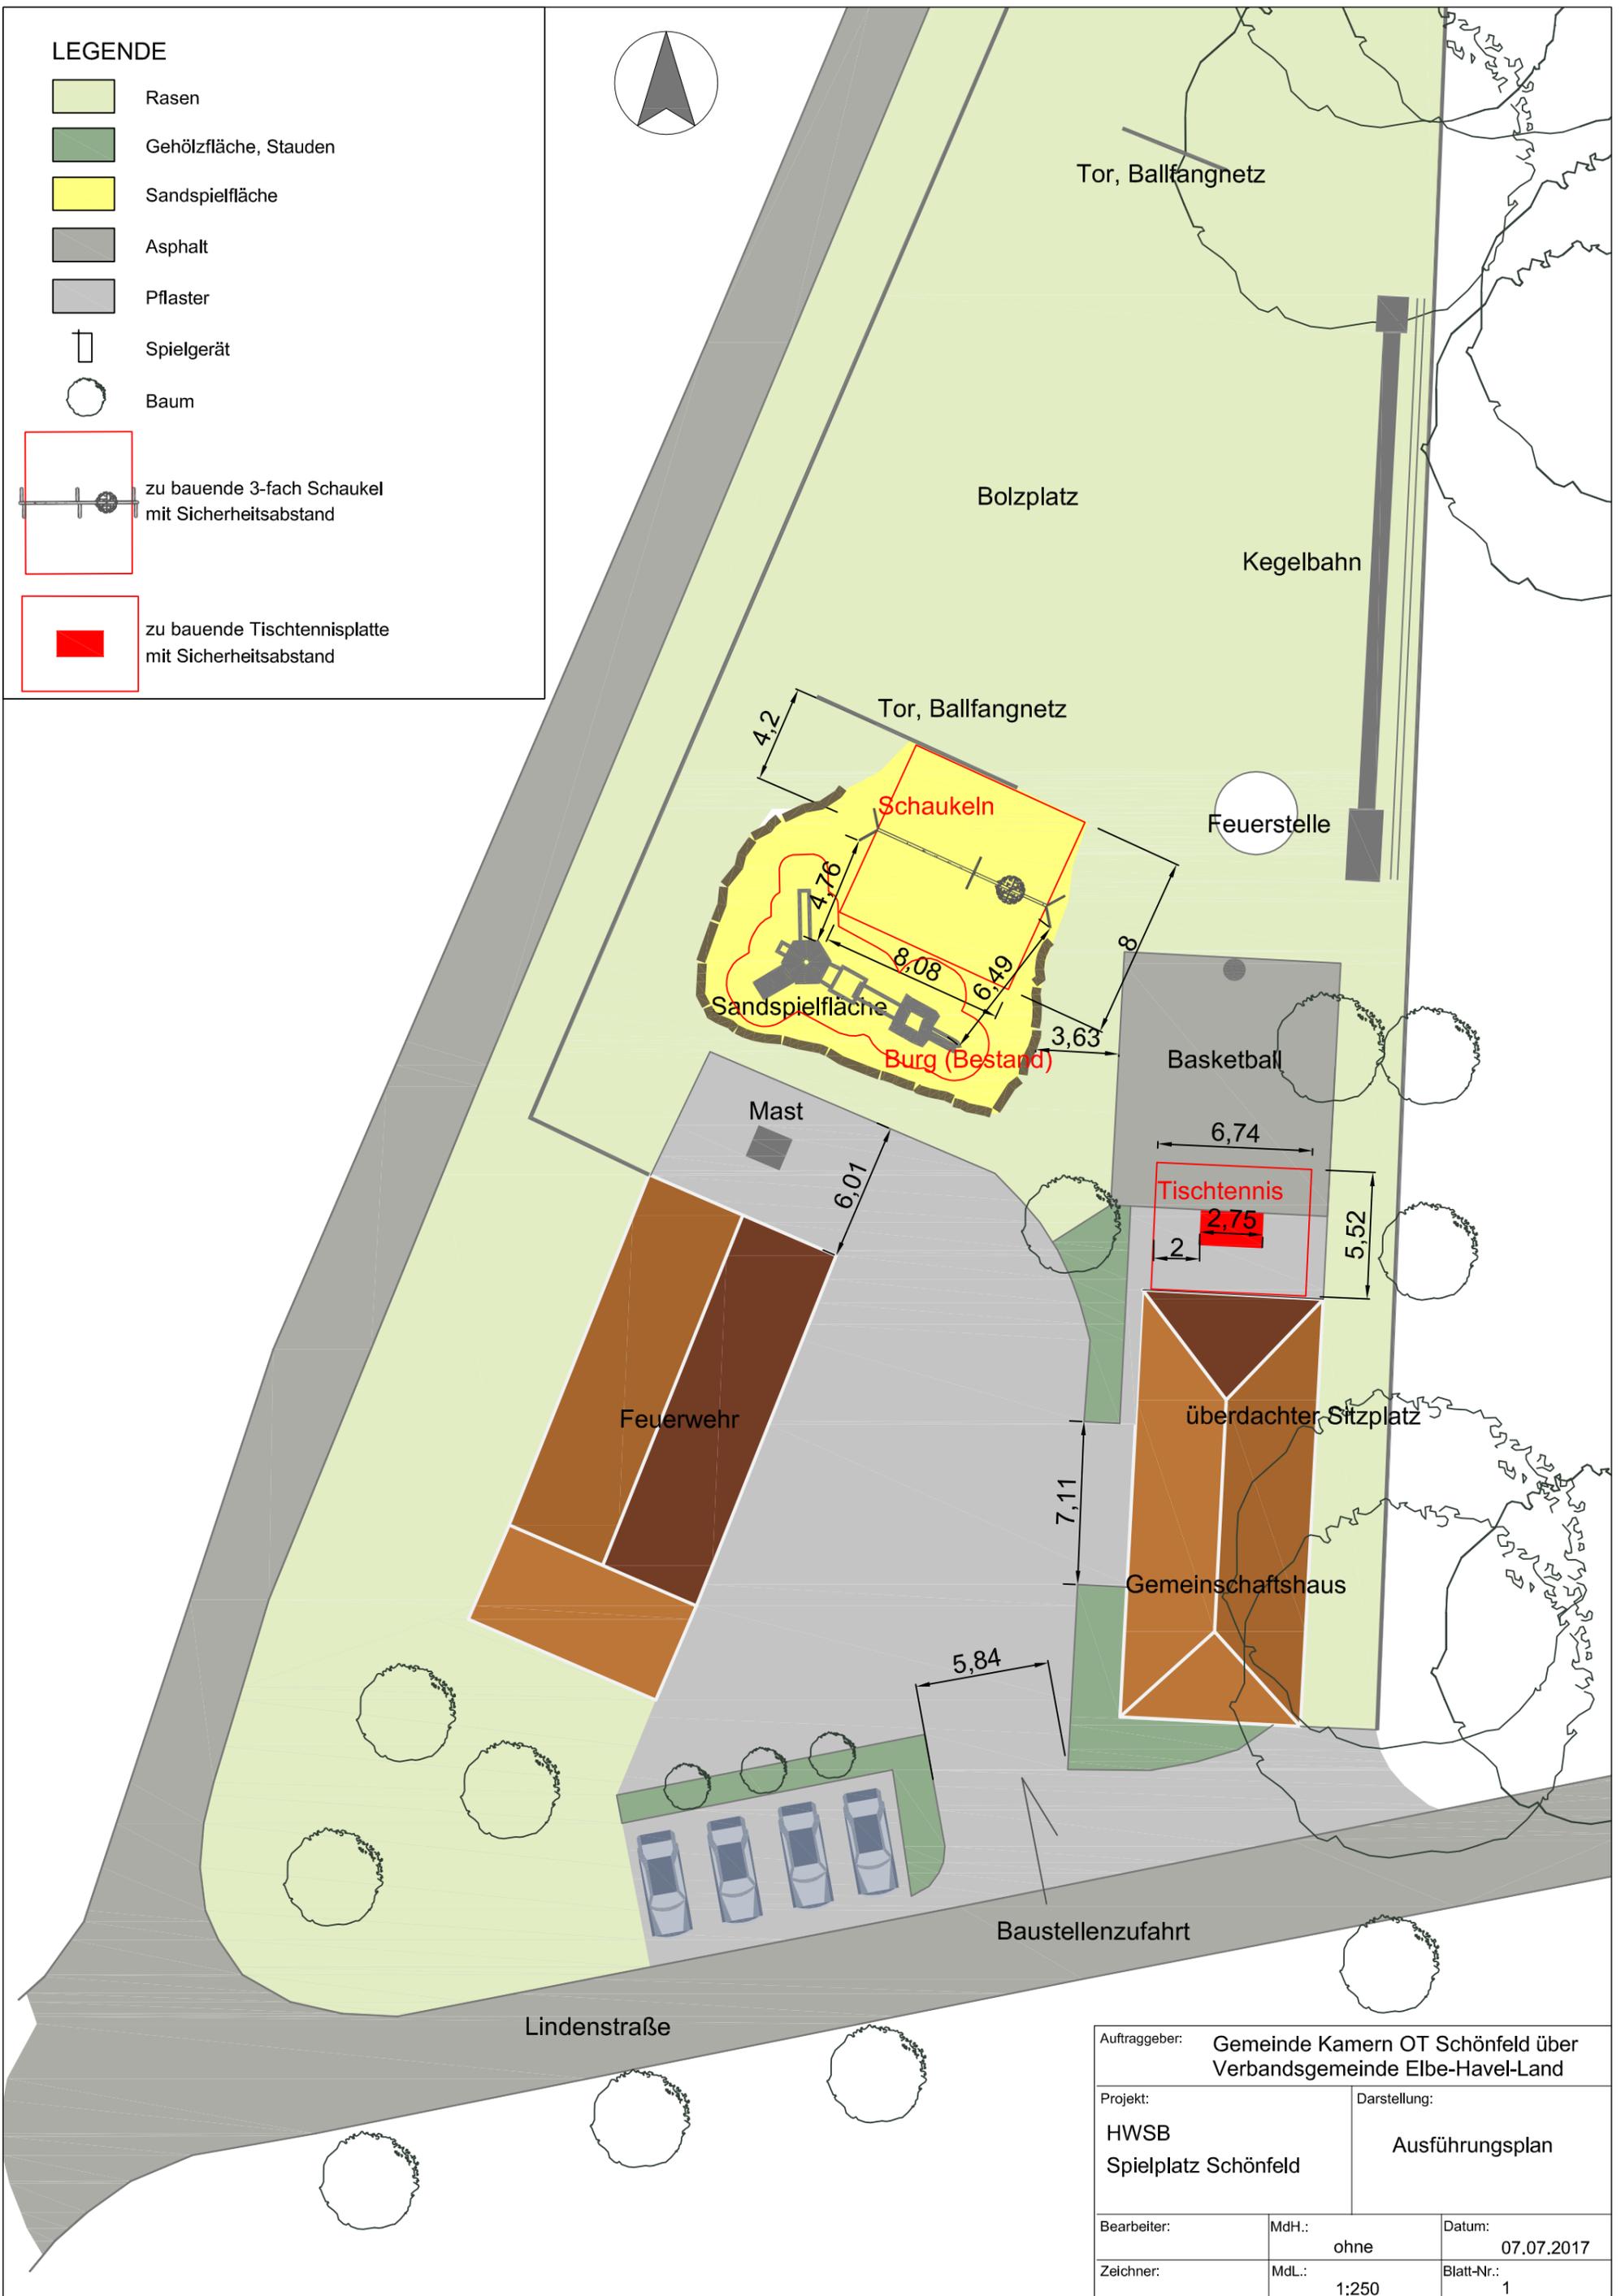

Auftraggeber: Gemeinde Kamern OT Schönfeld über Verbandsgemeinde Elbe-Havel-Land		
Projekt: HWSB Spielplatz Schönfeld		Darstellung: Ausführungsplan
Bearbeiter:	MdH.: ohne	Datum: 07.07.2017
Zeichner:	MdL.: 1:250	Blatt-Nr.: 1